


| | | | | | |
|------|----|------|----|----|----|
| 設計變更 | | 變更內容 | 繪圖 | 審核 | 承認 |
| 項目 | 日期 | | | | |

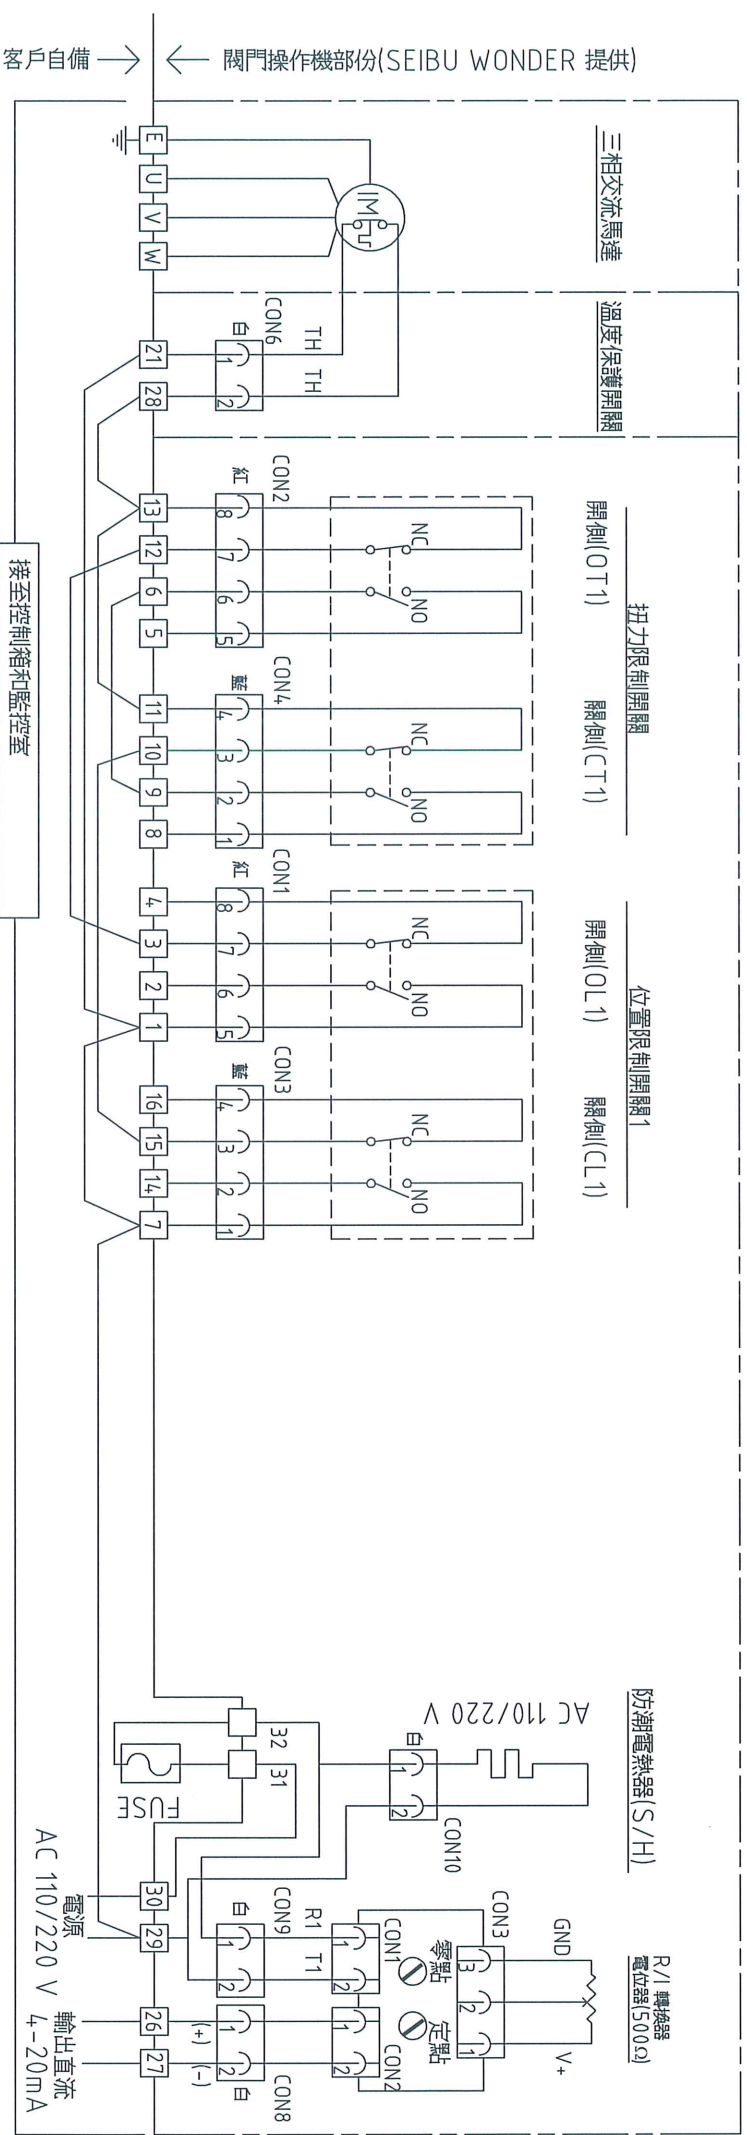

xx 開度位置微動開關 xx

xx 端子台接點編號xx

xx 說明xx

| 方向 | 接點 | 開度(值%) |
|------|----|--------|
| 開啓側 | 常閉 | 0% |
| (OL) | 常閉 | 100% |
| 關閉側 | 常閉 | |
| (CL) | 常閉 | |

——:表示接點導通
- - -:表示接點不導通

| | | | |
|----|----|----|----|
| 29 | 30 | 31 | 32 |
| 22 | 23 | 24 | 25 |
| 14 | 15 | 16 | 17 |
| 7 | 8 | 9 | 10 |
| 1 | 2 | 3 | 4 |
| 11 | 12 | 13 | 18 |
| 5 | 6 | 7 | 8 |
| 19 | 20 | 21 | 28 |
| 1 | 2 | 3 | 4 |
| 5 | 6 | 7 | 8 |
| 11 | 10 | 9 | 8 |
| 4 | 3 | 2 | 1 |
| 16 | 15 | 14 | 7 |
| R | S | T | E |

1. —: 連接器接腳
 2. \: 端子台連接線 (SEIBU WONDER 提供)
 3. 連接器顏色
- | | |
|-------|----|
| 開例連接器 | 紅色 |
| 開例連接器 | 藍色 |

| | | | |
|-----------------|------------|-----------|-----|
| 圖名 | | TK-系列 接線圖 | |
| 標準型 ON-OFF +R/I | | | |
| 日期 | 2011.08.20 | 單位 | MM |
| 圖號 | TK-SSI-0-C | 設計 | 光禎 |
| 產品序號 | | 比例 | 1:1 |
| 圖號 | | 繪圖 | 光禎 |
| 變更編號 | | 圖面張數 | 1之1 |
| 重量 | | 審核 | 光禎 |
| 圖面張數 | 1之1 | Kg | 核准 |

Seibu SEIBU WONDER LTD.

| | |
|------|----------|
| 輸出地 | 臺灣 |
| 訂單編號 | |
| 電腦檔案 | ACAD2008 |